

	LÍMIT TERRE MUNICIPAL
	LÍMIT SÒL URBÀ
	ESTUDI DE DETALL
	UNITAT D'EXECUCIÓ
	PLA ESPECIAL DE REFORMA INTERIOR
	ACTUACIÓ ATRILADA EN EL SÒL URBÀ
	ALINEACIÓ D'EDIFICACIÓ
	CATELEG INM. FITXA1

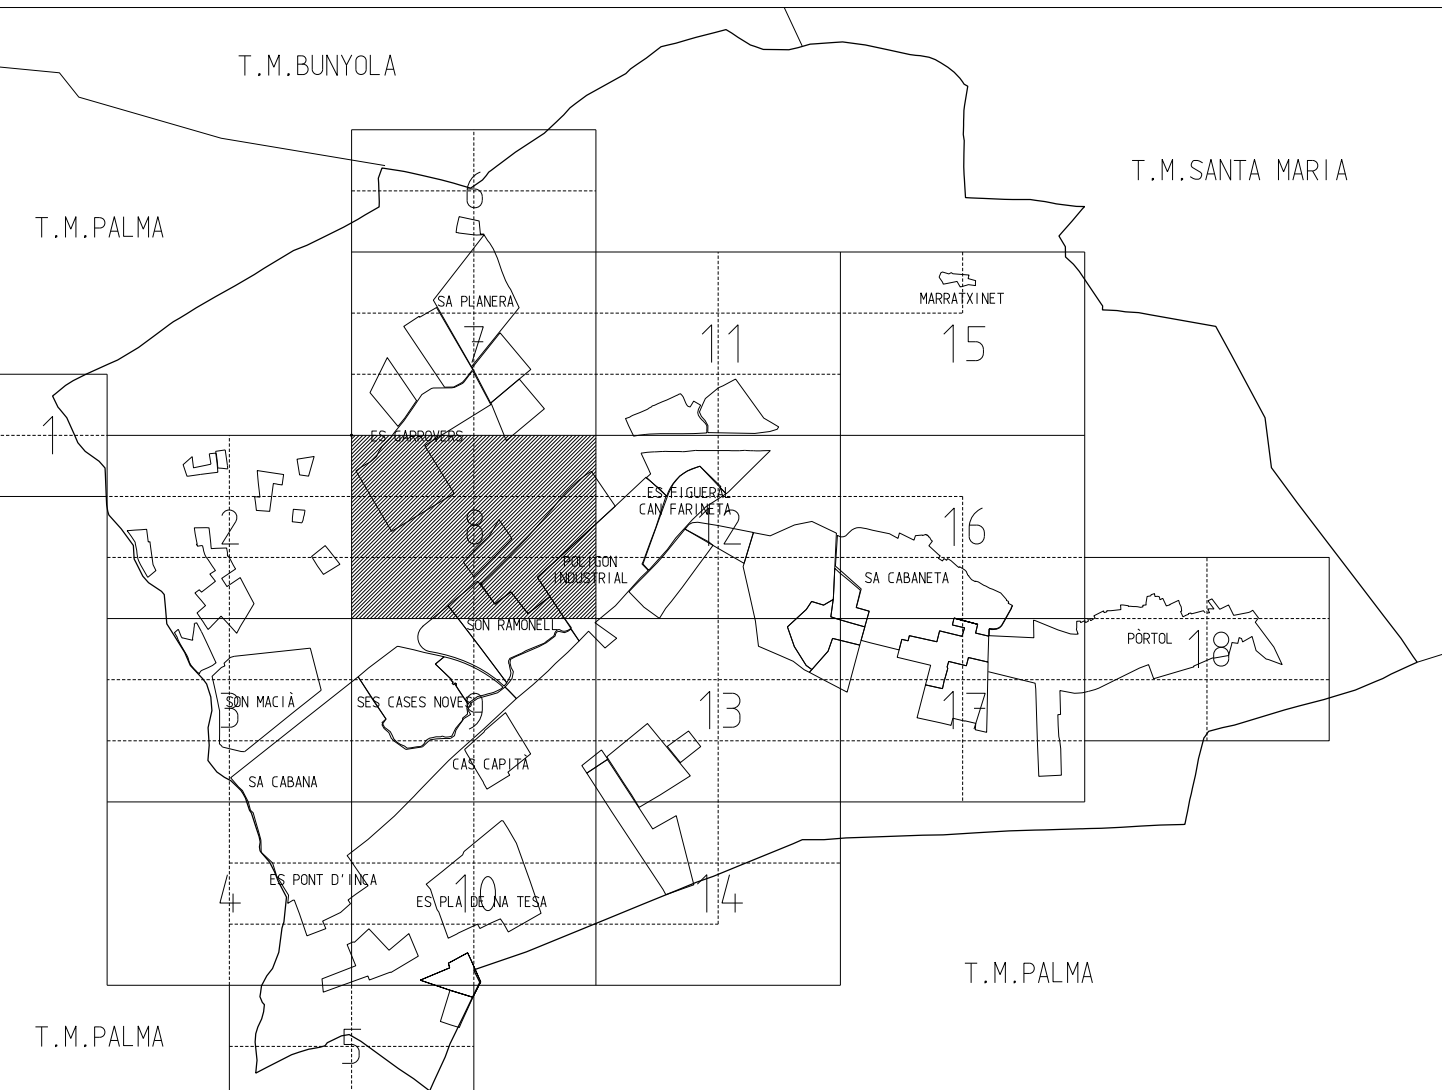
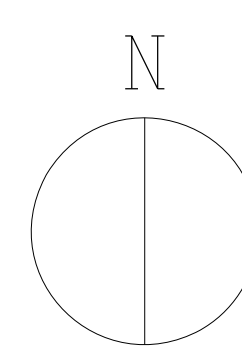
	CA	CASE ANTIC		IND	INDUSTRIAL
	EA	EXTENSIÓ ANTIGA		IS	INFRAESTRUCTURES I SEREIS
	IA	INTENSIÓ A		ES	ESPAI LLIBRE PÚBLIC
	IB	INTENSIÓ B		PP	PARKS PELEONALS
	IC	INTENSIÓ C		T	TOTALMENT EDIFICAT
	IJ	URBANA JARDI		PM	PROFUNDITAT EDIFICAT

	R02000	RESID. UNIFAM. ATRILADA (PARCEL·LA mín. 2.000m <sup>2</sup> )
	R01000	RESID. UNIFAM. ATRILADA (PARCEL·LA mín. 1.000m <sup>2</sup> )
	R0000	RESID. UNIFAM. ATRILADA (PARCEL·LA mín. 800m <sup>2</sup> )
	R0000	RESID. UNIFAM. ATRILADA (PARCEL·LA mín. 600m <sup>2</sup> )
	R0000	RESID. UNIFAM. ATRILADA (PARCEL·LA mín. 400m <sup>2</sup> )
	RP000	RESID. APARIBADA (PARCEL·LA mín. 400m <sup>2</sup> )
	R0000	RESID. AGRUPADA (PARCEL·LA mín. 800m <sup>2</sup> )

	EQ	EQUIPAMENTS		EQ-AD	EDIFICI ADMINISTRATIU-INSTITUCIONAL
	EQ-AS	EDIFICI ASSISTENCIAL		EQ-CC	EDIFICI CONSORCIAL
	EQ-DO	EDIFICI DOCENT		EQ-ES	EDIFICI ESPORTIU
	EQ-RE	EDIFICI RECREATIU		EQ-EP	EDIFICI ESTABLIMENTS PÚBLICS
	EQ-RI	EDIFICI RELIGIÓS		EQ-SB	EDIFICI SANITARI
	EQ-SE	EDIFICI SEQUESTRAT		EQ-SR	EDIFICI SENSE ESPECIFICAR
	EQ-SC	EDIFICI SOCIO-CULTURAL			



MODIFICACIÓ PUNTUAL N°5  
nou emplaçament  
A. Definitiva  
9/02/2012

\* DOCUMENT INFORMATIU  
SENSE CARÀCTER NORMATIU

## AJUNTAMENT DE MARRATXÍ

REVISIÓ DE NORMES SUBSIDIÀRIES DE PLANEJAMENT

PLÀNOLS D'ORDENACIÓ	WEB
ORDENACIÓ A SÒL URBÀ	FILL <b>D-CL/8</b> FILL N.T.M. 7846-N 7856-N 7846-S 7856-S 7845-N 7855-N N. PLANO
SON RAMONELL, POLÍGON INDUSTRIAL, ES GARROVERS	
ESCALA	1/2.000
DATA	MAIG 2016

escala gràfica