


PROYECTO DE REFORMA AYUNTAMIENTO_OAC

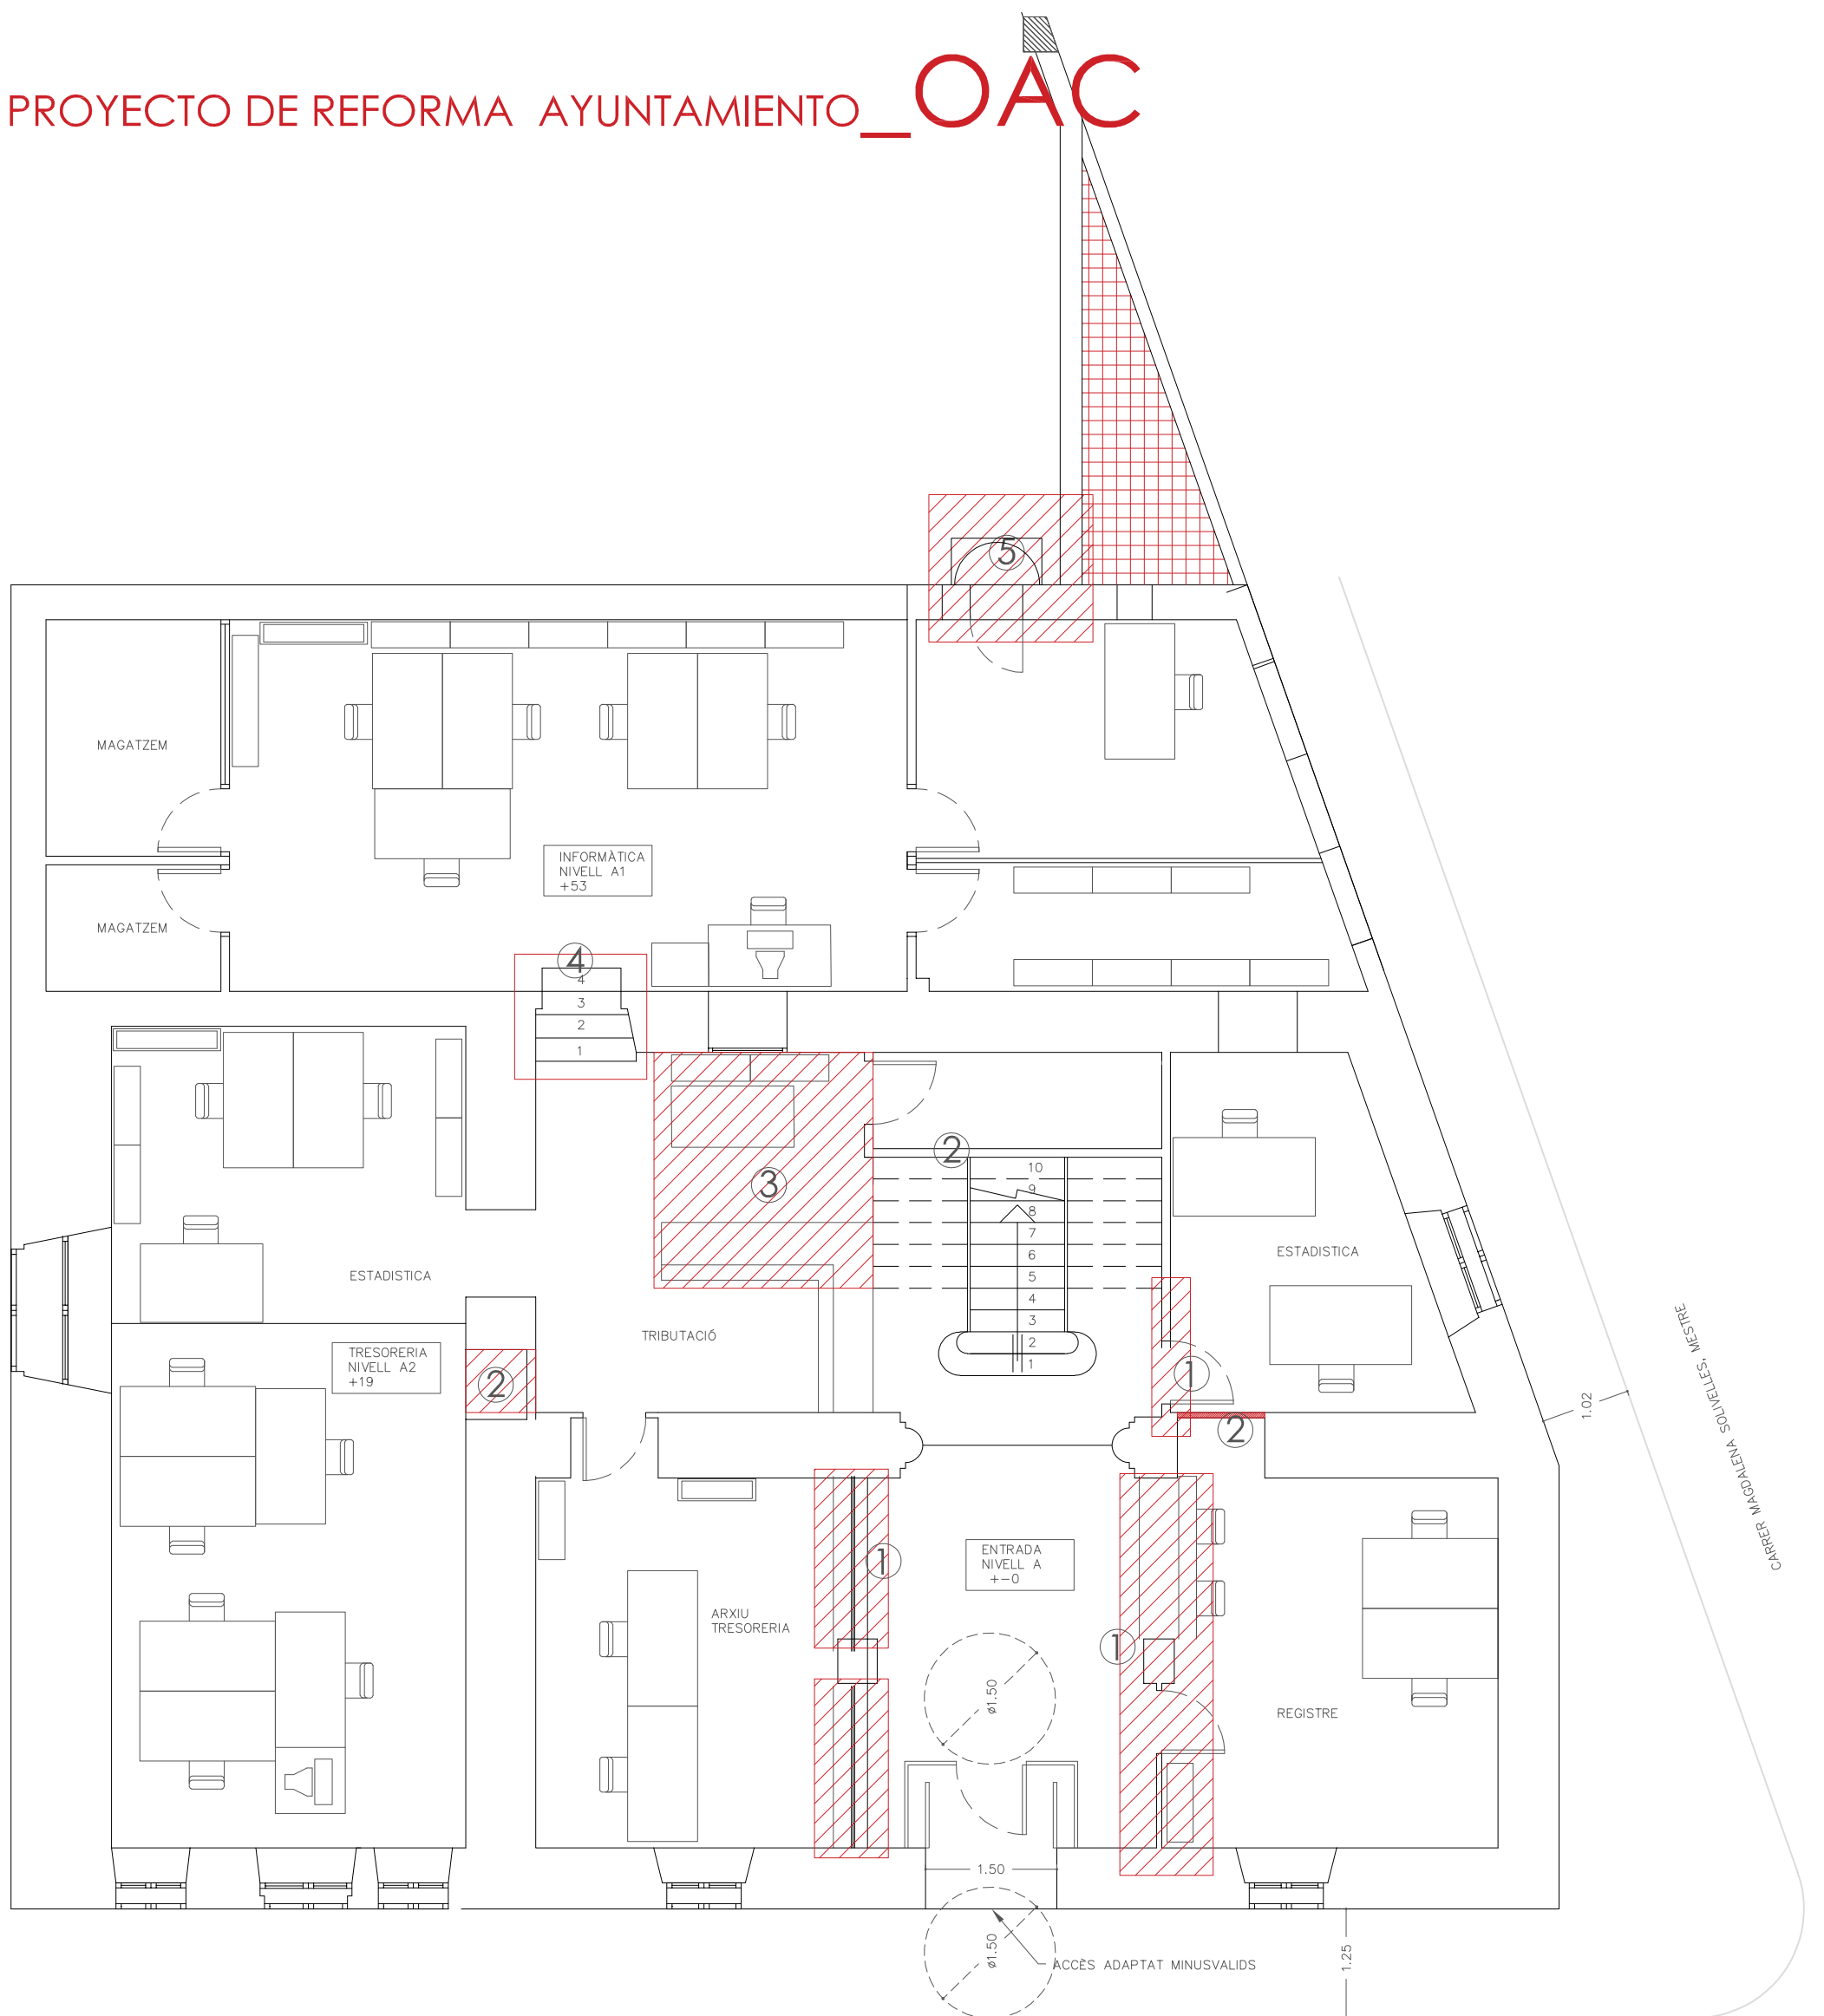

CARRER CAMÍ DE N'OLESA

E. 1:75 PLANTA BAIXA (NIVELL A)

ACTUACIONES

- 1_derribo tabiquería
- 2_apertura de nuevos huecos
- 3_instalación baño adaptado
- 4_sustitución y reparación peldaños de escalera.
- 5_reparación instalaciones_POZO + nuevo cuarto instalaciones en patio.

ESTADO ACTUAL_01