


ZONA AFECTADA
PER LA DT 4ª
DE LA LLEI 12/2017


	LÍMIT TERME MUNICIPAL		
	LÍMIT SÒL URBÀ		
	ESTUDI DE DETALL		
	UNITAT D'EXECUCIÓ		
	PLA ESPECIAL DE REFORMA INTERIOR		
	ACTUACIÓ ATRIL·LADA EN EL SÒL URBÀ		
	ALINEACIÓ D'EDIFICACIÓ		
	CATELEG INM. FITXAT		
	CASE ANTIC		INDUSTRIAL
	EXTENSIVA ANTIGA		INFRAESTRUCTURES I SERRÉS
	INTENSIVA A		ESP. LLIBRE PÚBLIC
	INTENSIVA B		PARCS RECREATIU
	INTENSIVA C		TOTALMENT EDIFICAT
	URBAN JARDI		PROFUNJITAT EDIFICAT
	RESID. UNIFAM. ATRIL·LADA (PARCEL·LA mín. 2.000m²)		
	RESID. UNIFAM. ATRIL·LADA (PARCEL·LA mín. 1.000m²)		
	RESID. UNIFAM. ATRIL·LADA (PARCEL·LA mín. 800m²)		
	RESID. UNIFAM. ATRIL·LADA (PARCEL·LA mín. 600m²)		
	RESID. UNIFAM. ATRIL·LADA (PARCEL·LA mín. 400m²)		
	RESID. APARIBADA (PARCEL·LA mín. 400m²)		
	RESID. AGRUPADA (PARCEL·LA mín. 800m²)		
	EQUIPAMENTS		ESPAI ADMINISTRATIU-INSTITUCIONAL
			ESPAI ASSISTENCIAL
			ESPAI CONSORCIAL
			ESPAI DOCENT
			ESPAI ESPORTIU
			ESPAI ESTABLIMENTS PÚBLICS
			ESPAI RECREATIU
			ESPAI RELIGIOS
			ESPAI SANITARI
			ESPAI SEQUETIU
			ESPAI SENSE ESPECIFICAR
			ESPAI SOCIO-CULTURAL

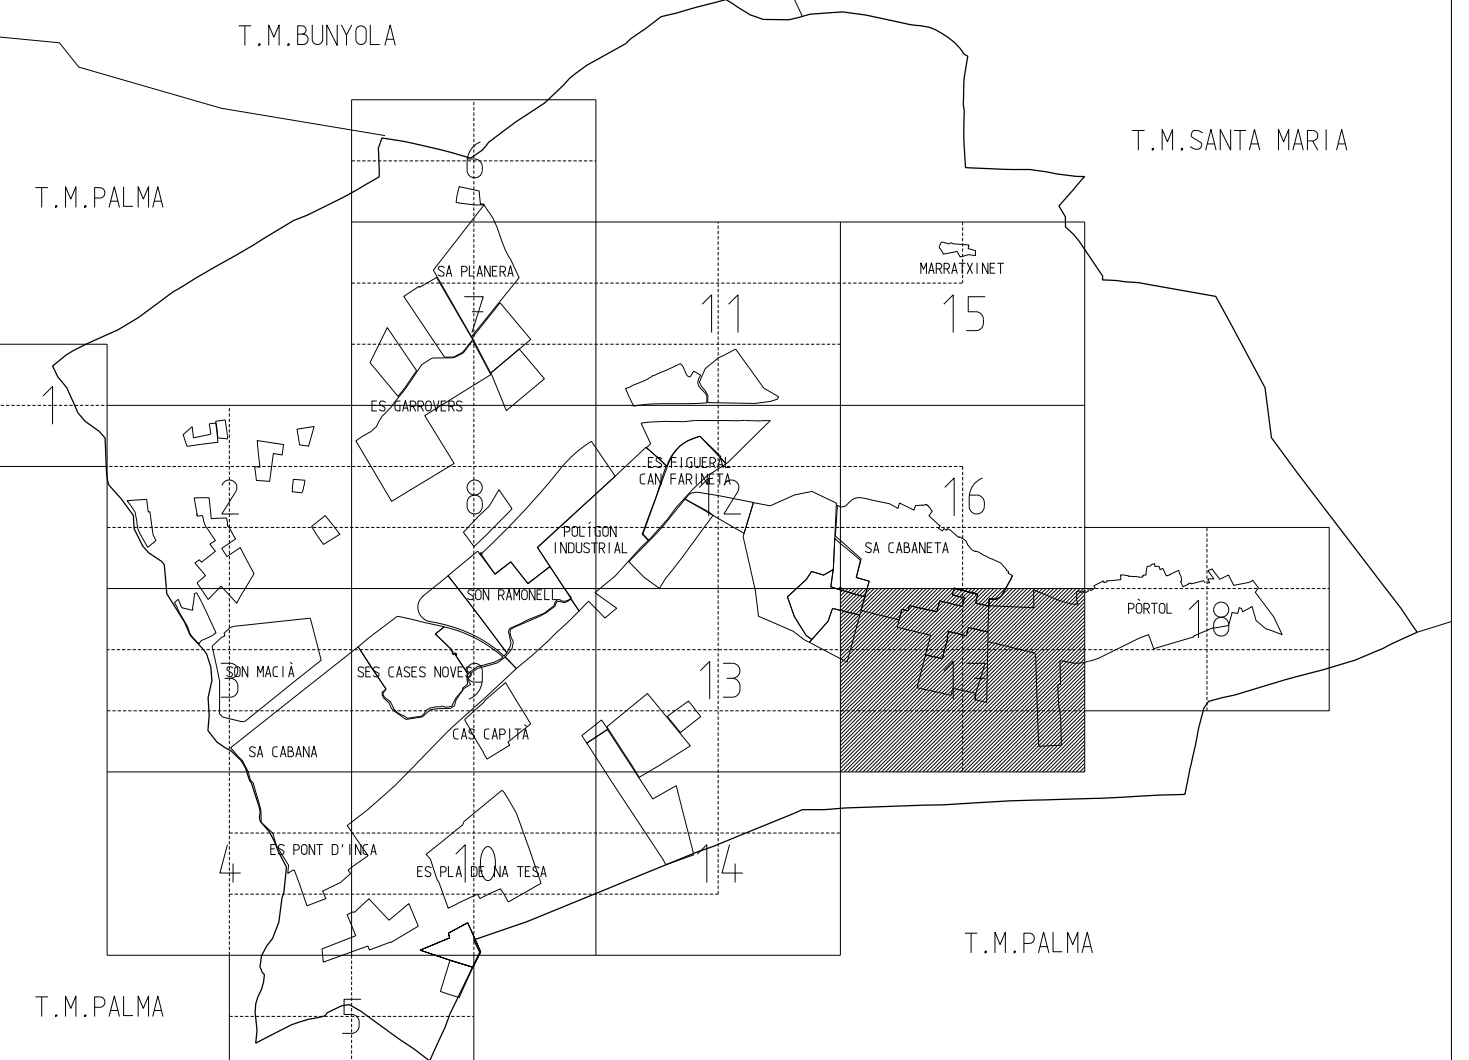

AJUNTAMENT
DE
MARRATXÍ

REVISIÓ DE NORMES SUBSIDIÀRIES
DE PLANEJAMENT

PLÀNOLS D'ORDENACIÓ	WEB
ORDENACIÓ A SÒL URBÀ	FILE D-CL/17 FILE U.T.M. 7885-S, 7895-S 7884-N, 7894-N 7884-S, 7894-S N. PLÀNOL D-12
SA. CABANETA SUD, CAN DOMINGO, SON CAULELLES, PÒRTOL I SES ROTES	

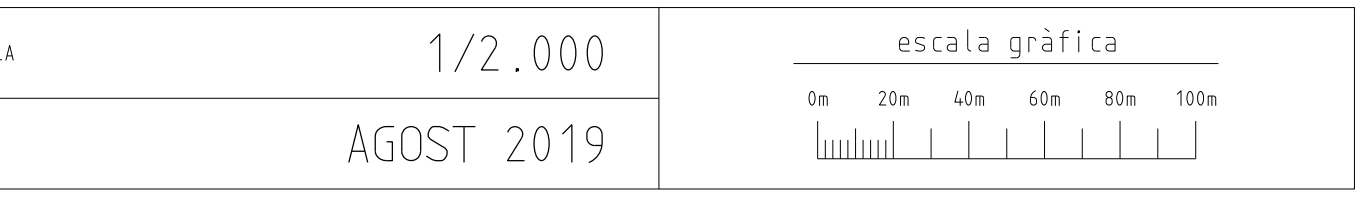

* DOCUMENT INFORMATIU
SENSE CARÀCTER NORMATIU