
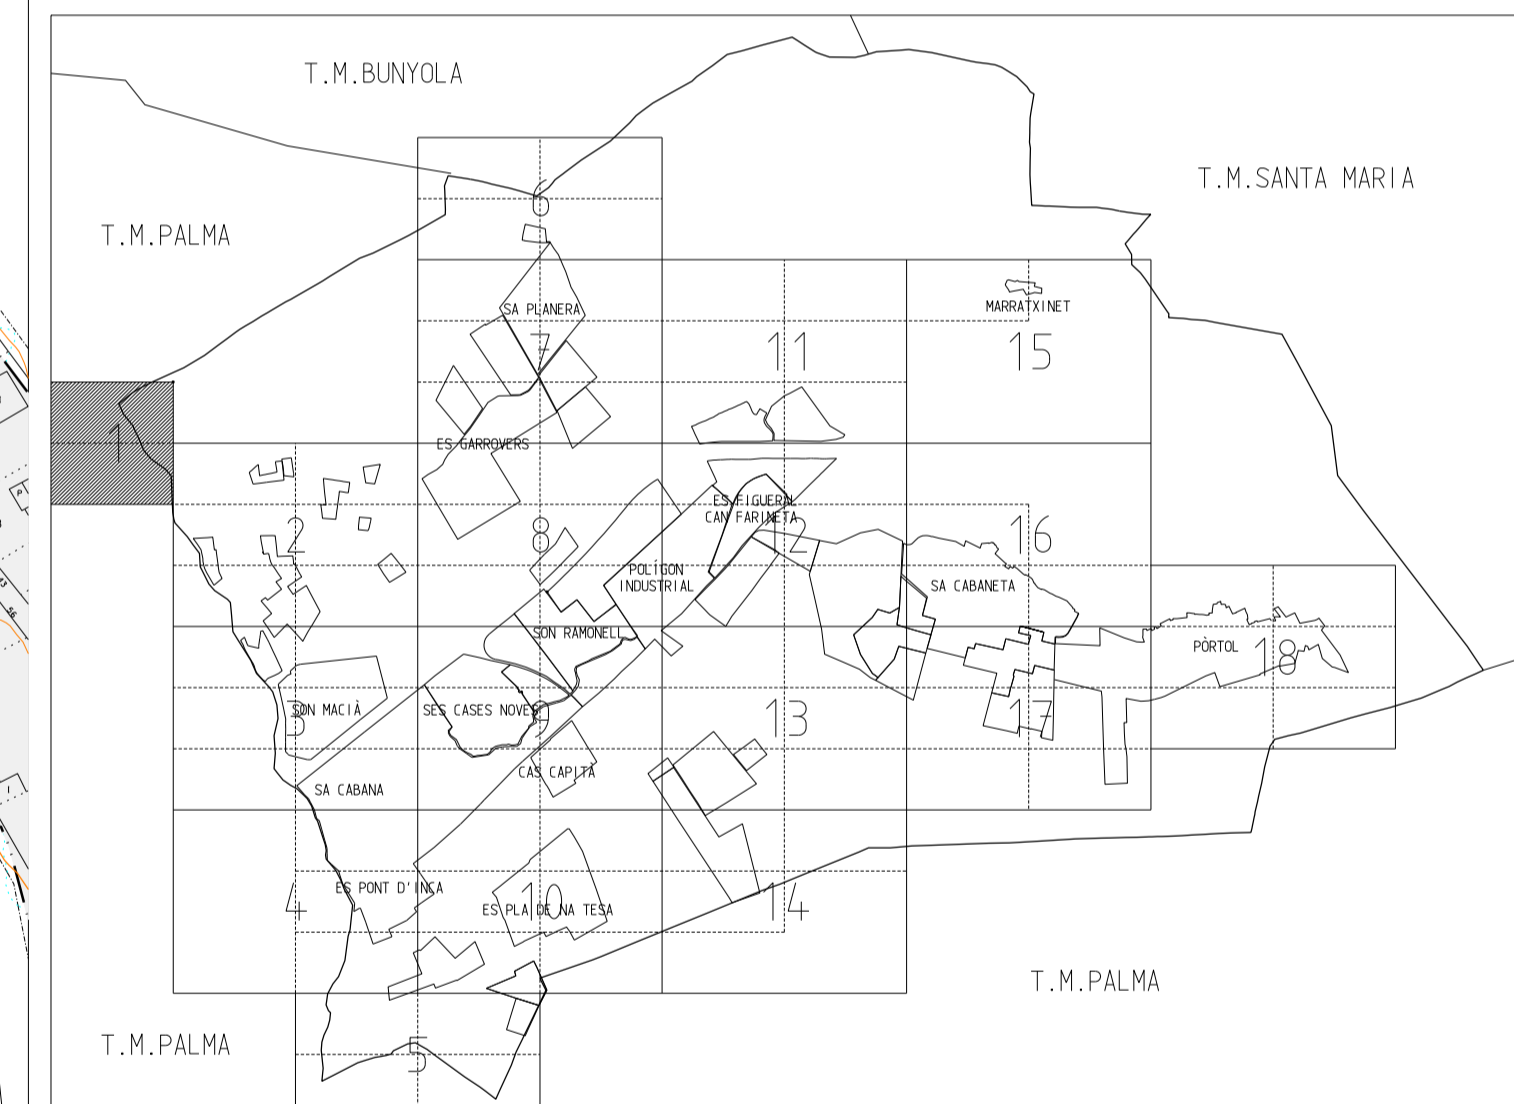


●●●●●	LÍMIT TERME MUNICIPAL	IND	INDUSTRIAL
●●●●●	LÍMIT SÒL URBÀ	INF	INFRAESTRUCTURES I SERVEIS
ED	ESTUDI DE DETALL	EL	ESPAI LLIBRE PÚBLIC
UE	UNITAT D'EXECUCIÓ	P.P.	PASOS PEATONALS
PERI	PLA ESPECIAL DE REFORMA INTERIOR	TE	TOTALMENT EDIFICAT
AI	ACTUACIÓ AÏLLADA EN EL SÒL URBÀ	NJM	PROFUNDITAT EDIFICABLE
AL	ALINEACIÓ D'EDIFICACIÓ		
NJM	CATÀLEG (NJM, FITXA)		

CA	CASC ANTIC	IND	INDUSTRIAL
EA	EXTENSIVA ANTIGA	INF	INFRAESTRUCTURES I SERVEIS
IA	INTENSIVA A	EL	ESPAI LLIBRE PÚBLIC
IB	INTENSIVA B	P.P.	PASOS PEATONALS
IC	INTENSIVA C	TE	TOTALMENT EDIFICAT
UJ	URBANA JARDÍ	NJM	PROFUNDITAT EDIFICABLE

RU2000	RESID. UNIFAM. AÏLLADA (PARCEL·LA mín. 2.000m ²)
RU1000	RESID. UNIFAM. AÏLLADA (PARCEL·LA mín. 1.000m ²)
RU800	RESID. UNIFAM. AÏLLADA (PARCEL·LA mín. 800m ²)
RU600	RESID. UNIFAM. AÏLLADA (PARCEL·LA mín. 600m ²)
RU400	RESID. UNIFAM. AÏLLADA (PARCEL·LA mín. 400m ²)
RP400	RESID. APARADA (PARCEL·LA mín. 400m ²)
RA800	RESID. AGRUPADA (PARCEL·LA mín. 800m ²)

EQ	EQUIPAMENTS	EQ/AB	ABAST
		EQ/AD	ADMINISTRATIU-INSTITUCIONAL
		EQ/AS	ASSISTENCIAL
		EQ/CD	COMERCIAL
		EQ/DD	DOCENT
		EQ/OP	ESPORTIU
		EQ/EP	ESTABLIMENTS PÚBLICS
		EQ/RE	RECREATIU
		EQ/RL	RELIGIOS
		EQ/SA	SANITARI
		EQ/SE	SEGURETAT
		EQ/SN	SENSE ESPECIFICAR
		EQ/SC	SOCIOCULTURAL

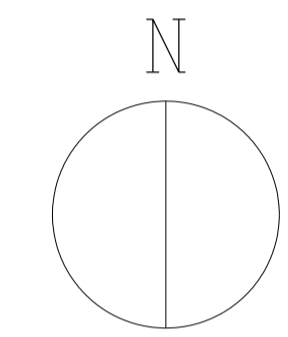

AJUNTAMENT DE MARRATXÍ



REVISIÓ DE NORMES SUBSIDIÀRIES DE PLANEJAMENT

PLÀNOLS D'ORDENACIÓ	WEB
ORDENACIÓ A SÒL URBÀ	FULL D-CL/1 FULL U.T.M. 7817-S 7816-N N. PLÀNOL

ESCALA	1/2.000	escala gràfica
DATA	SEPTEMBRE 2015	0m 20m 40m 60m 80m 100m

*** DOCUMENT INFORMATIU SENSE CARÀCTER NORMATIU**