
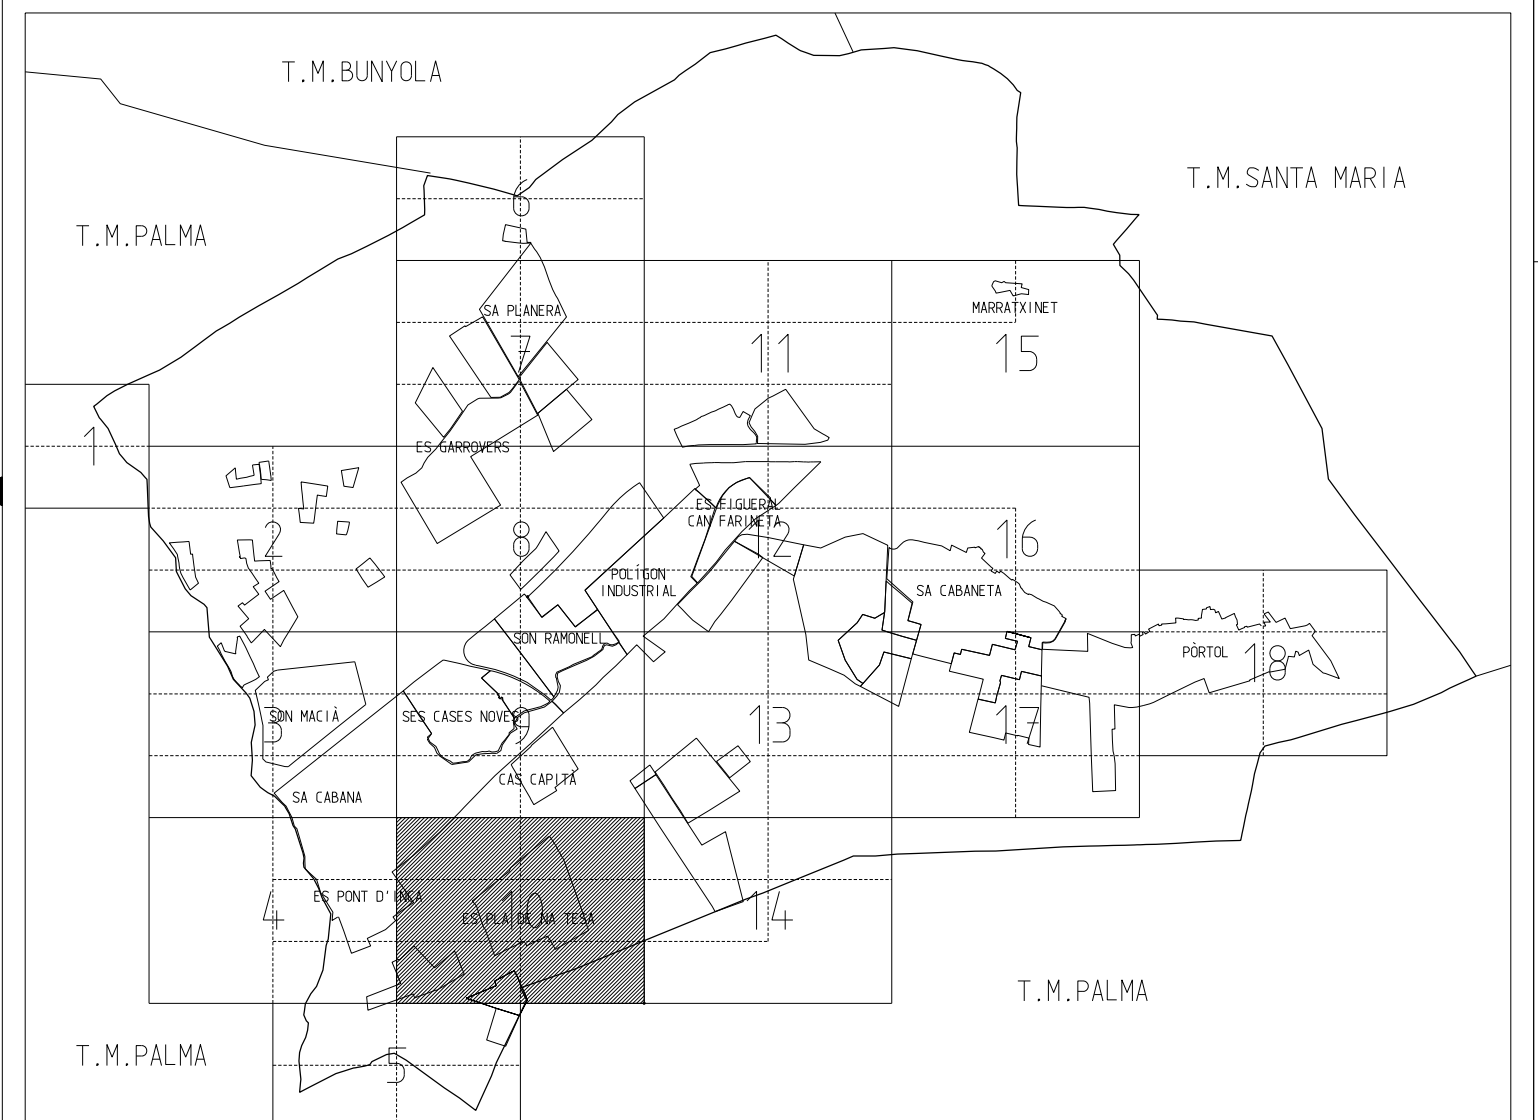


	LÍMIT TERRE MUNICIPAL		LÍMIT SÒL URBÀ
	ESTUDI DE DETALL		UNITAT D'EXECUCIÓ
	AMBIT EN SUSPENSIÓ DE LICÈNCIES		PLA ESPECIAL DE REFORMA INTERIOR
	ACTUACIÓ ÀTILADA SÒL URBÀ		SERVITUT D'HIDRICS
	ALINEACIÓ D'EDIFICACIÓ		LÍNIA PERIMÈTRICA
	CATÀLEG INDM. FIXTAXI		UNITATS I ACTUACIONS EXECUTIVES
	CA	IND	INDUSTRIAL
	EA	INF	INFRASTRUCTURES I SERVICIS
	IA	ESP	ESPAI LLIBRE PÚBLIC
	IB	PP	PARCS RECREATIUS
	IC	TE	TOTALMENT EDIFICAT
	IU	RM	PROFUNDITAT EDIFICABLE
	R0000		RESID. UNIFAM. ÀTILADA (PARCEL·LA mín. 2.000m ²)
	R0100		RESID. UNIFAM. ÀTILADA (PARCEL·LA mín. 1.000m ²)
	R0200		RESID. UNIFAM. ÀTILADA (PARCEL·LA mín. 800m ²)
	R0300		RESID. UNIFAM. ÀTILADA (PARCEL·LA mín. 600m ²)
	R0400		RESID. UNIFAM. ÀTILADA (PARCEL·LA mín. 400m ²)
	RF000		RESID. AFARIADA (PARCEL·LA mín. 400m ²)
	R0800		RESID. AGRUPADA (PARCEL·LA mín. 800m ²)
	EQ	EQ-ADM	EQUIPAMENTS ADMINISTRATIUS-INSTITUCIONALS
	EQ	EQ-AS	EQUIPAMENTS ASSISTENCIALS
	EQ	EQ-COM	EQUIPAMENTS COMERCIALS
	EQ	EQ-DO	EQUIPAMENTS DOCENTS
	EQ	EQ-ES	EQUIPAMENTS ESPORTIUS
	EQ	EQ-EP	EQUIPAMENTS PÚBLICS
	EQ	EQ-RE	EQUIPAMENTS RECREATIUS
	EQ	EQ-RE	EQUIPAMENTS RELIGIOSOS
	EQ	EQ-SAN	EQUIPAMENTS SANITARIS
	EQ	EQ-SE	EQUIPAMENTS SECURITAT
	EQ	EQ-SE	EQUIPAMENTS SENSE ESPECIFICAR
	EQ	EQ-SC	EQUIPAMENTS SOCIO-CULTURALS

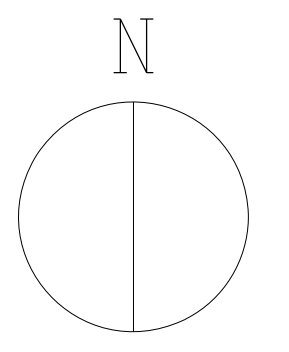

AJUNTAMENT DE MARRATXÍ

ACTUALITZACIÓ DE NORMES SUBSIDIÀRIES DE PLANEJAMENT

PLÀNOLS DE GESTIÓ WEB

ORDENACIÓ A SÒL URBÀ D-CL/10

ES PLA DE NA TESA, CAN BALÓ D-7 (Mod)

ESCALA 1/2.000 escala gràfica

MARÇ 2022 0m 20m 40m 60m 80m 100m

*** DOCUMENT INFORMATIU SENSE CARÀCTER NORMATIU**